

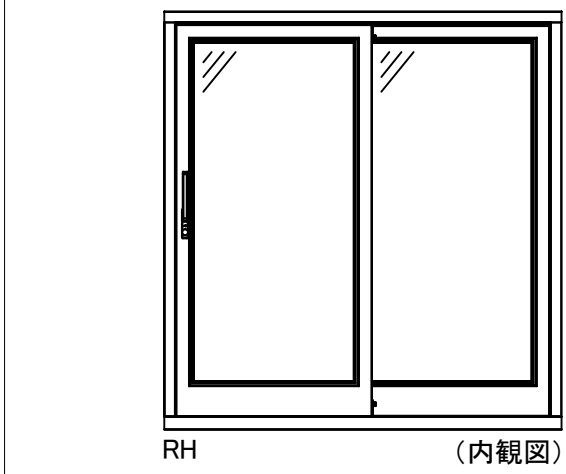


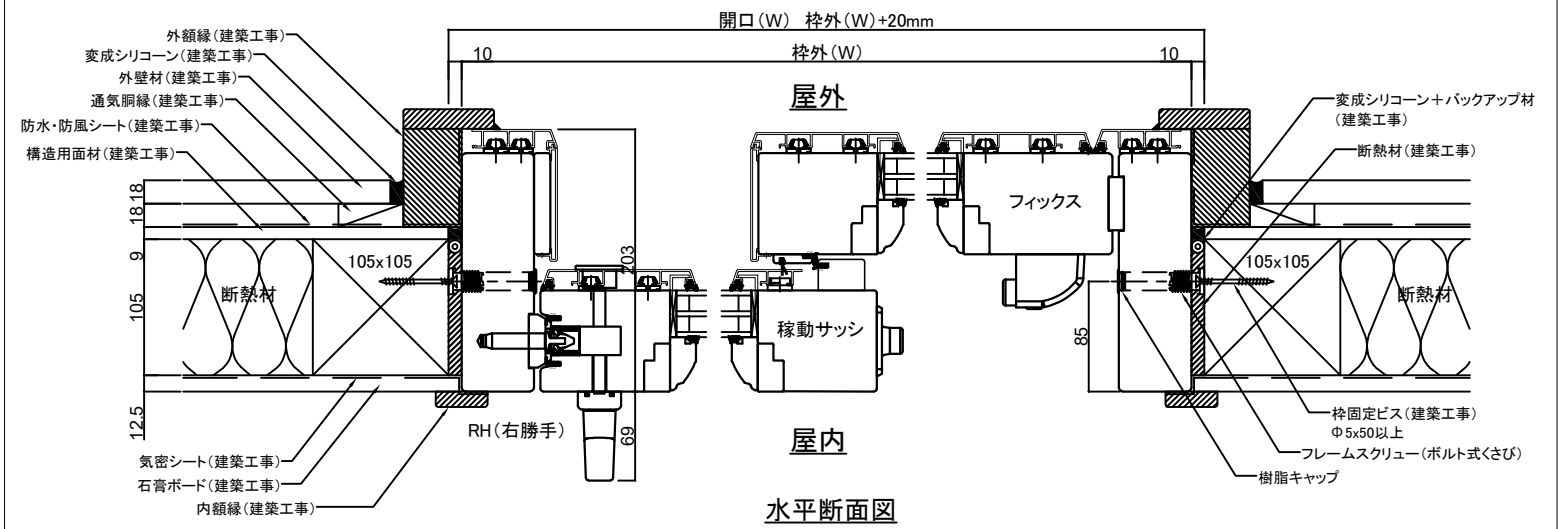

スライディングドア
(アルミクラッド)

注意: 参考納まり図は一例です。
最終的な納まりおよび防水、断熱、気密対策については、設計監理者または
施工責任者の判断のもと、構造躯体の特性に合わせ決定してください。

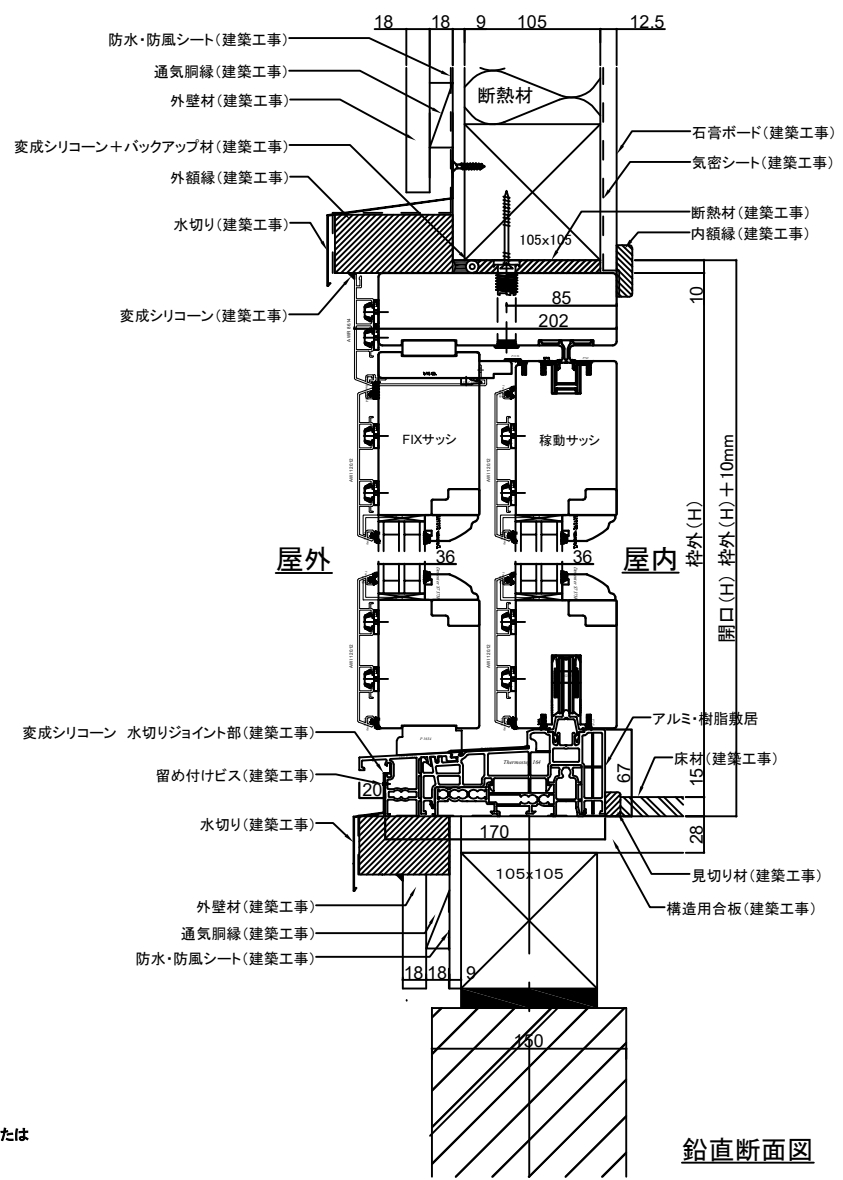

鉛直断面図