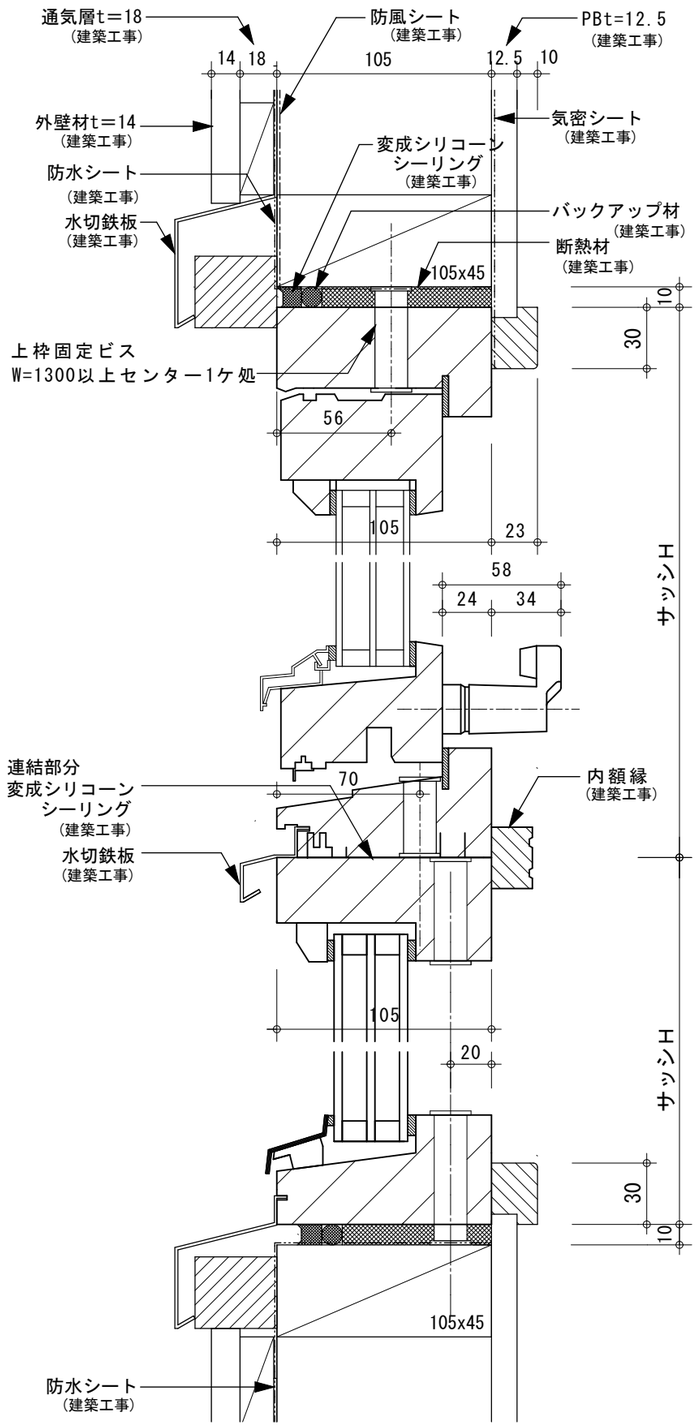

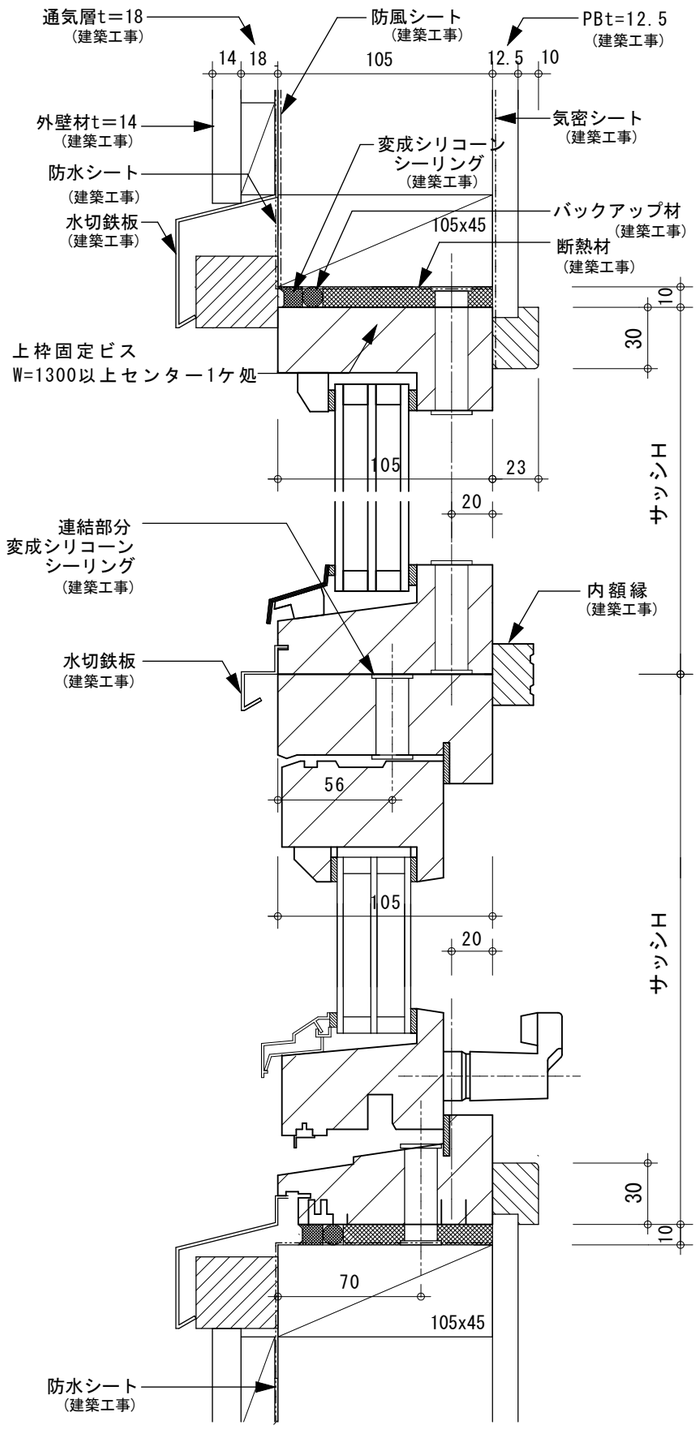

GADELIUS K.K Elitfonster	項目 EFH(回転窓)＋EFK(Fix)納図 段窓　在来	図面名称 立断面	スケール S=1:3	NO