




ガデリウス・インダストリー株式会社 LEH建材事業部  
 〒107-8302東京都港区赤坂5-2-39 円通寺ガデリウスビル  
 TEL. 03-3224-3421 FAX. 03-3224-3434 www.livingscandinavia.com

GSD (スライダー) 参考納まり図

木造在来工法  
 躯体105mm

平断面・立断面

Scale:Free

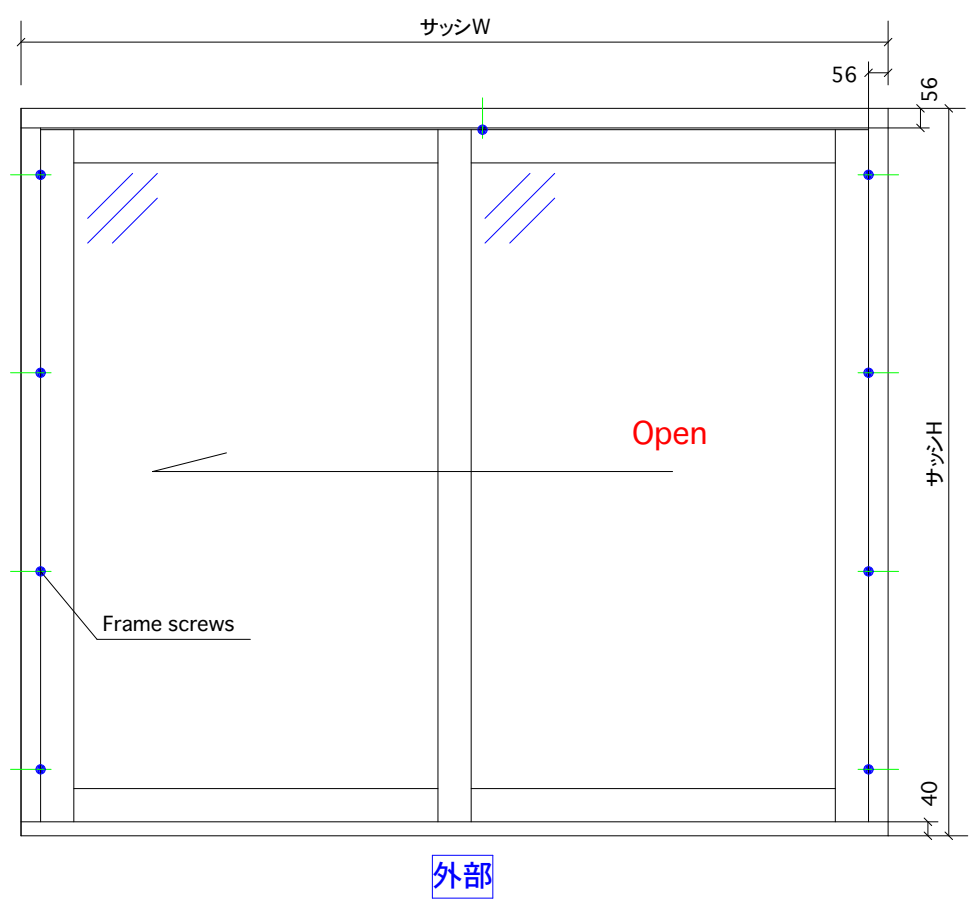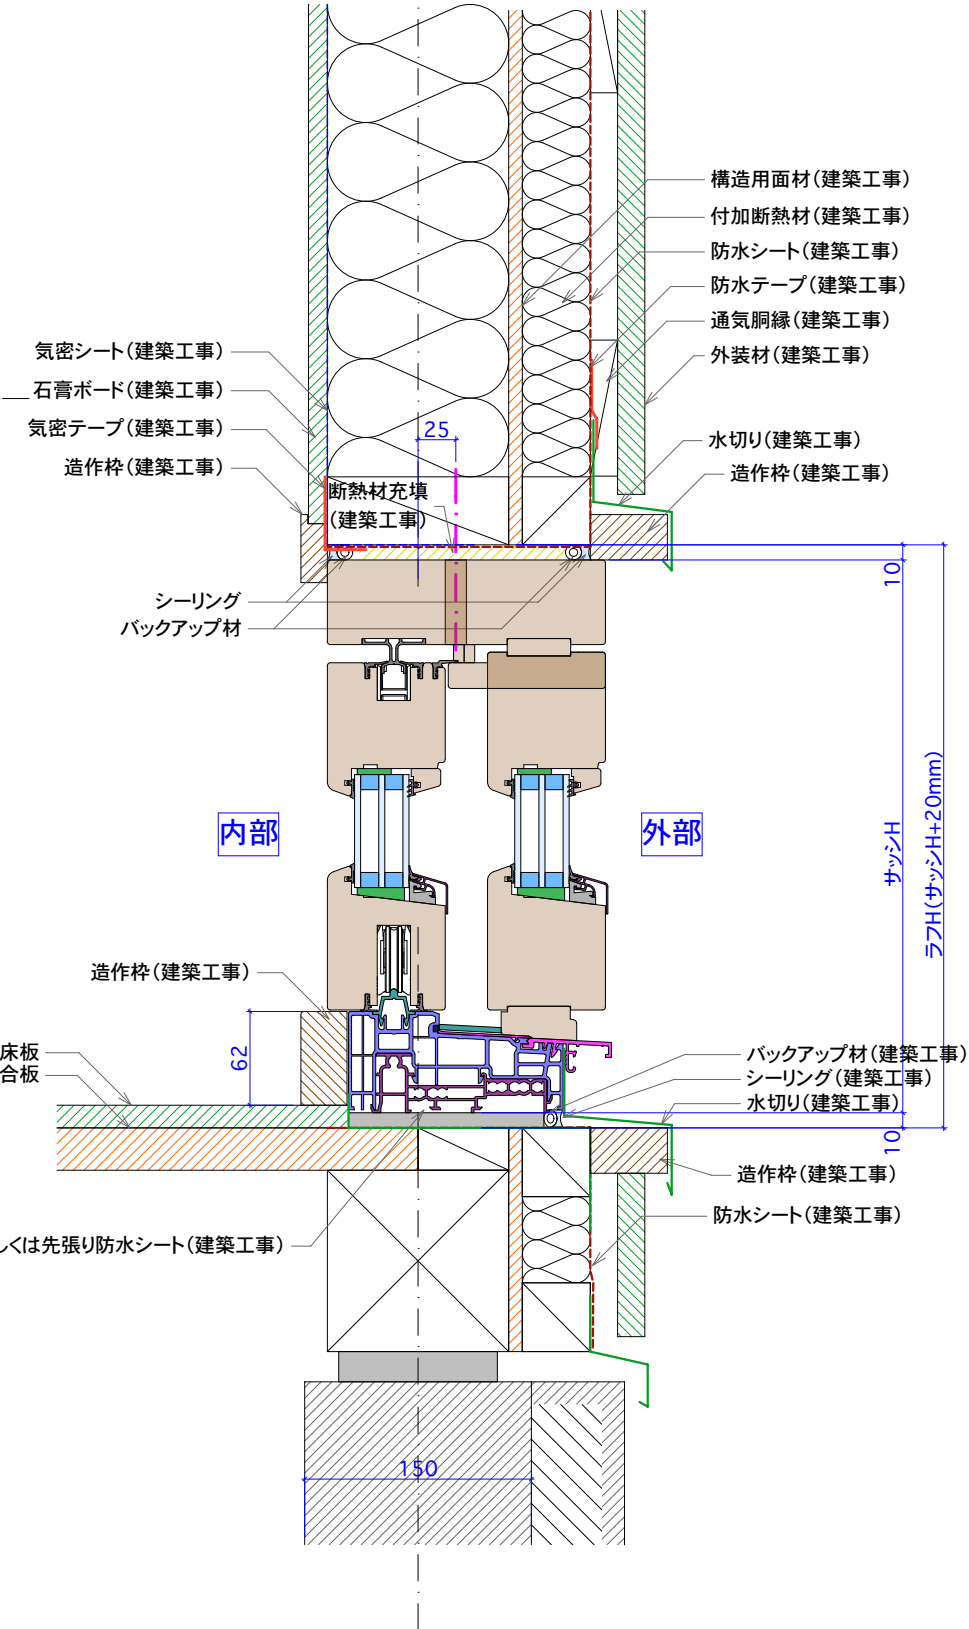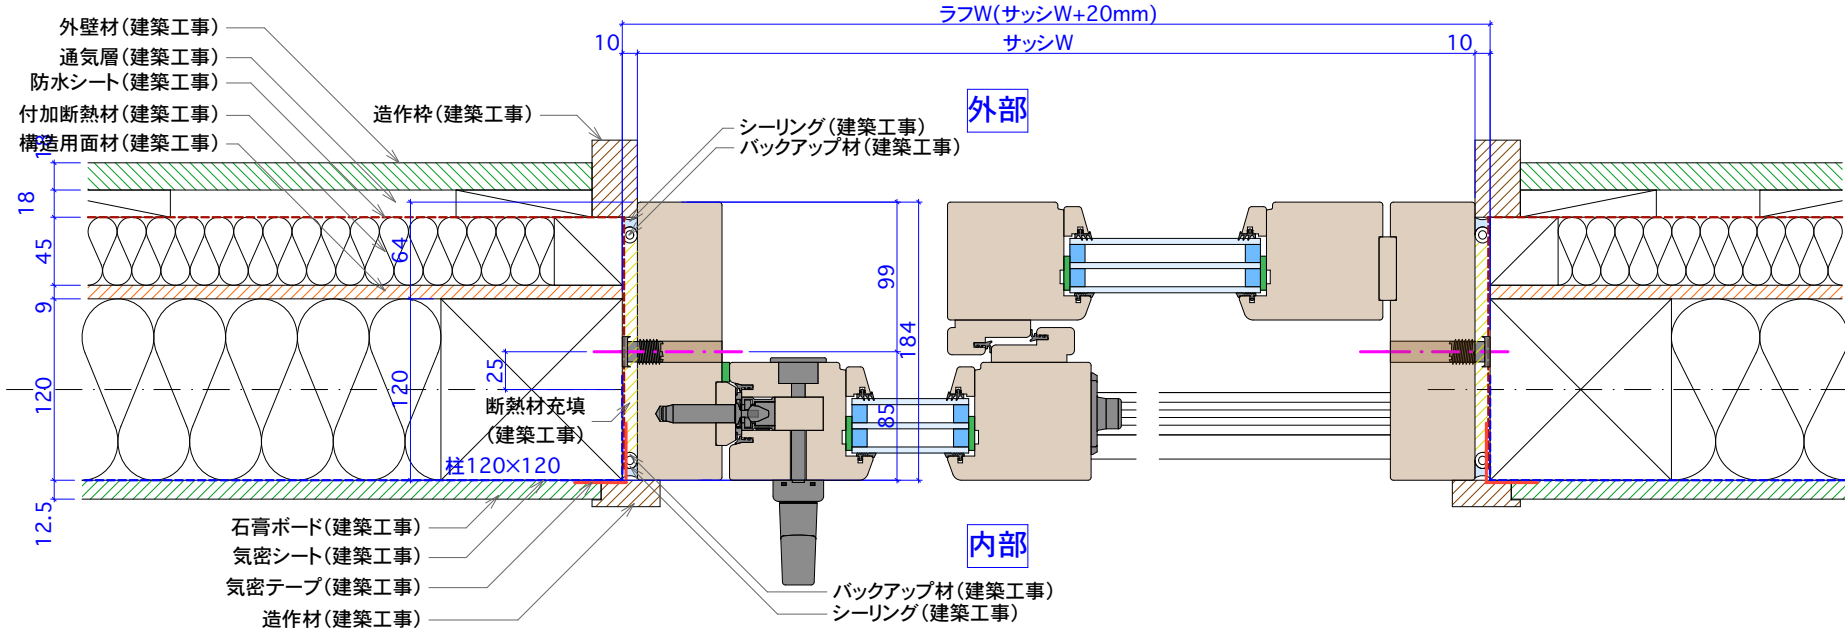




ガデリウス・インダストリー株式会社 LEH建材事業部  
 〒107-8302東京都港区赤坂5-2-39 円通寺ガデリウスビル  
 TEL. 03-3224-3421 FAX. 03-3224-3434 www.livingscandinavia.com

GSD (スライダー) 参考納まり図

木造在来工法  
 躯体120mm+付加断熱45mm

平断面・立断面

Scale:Free

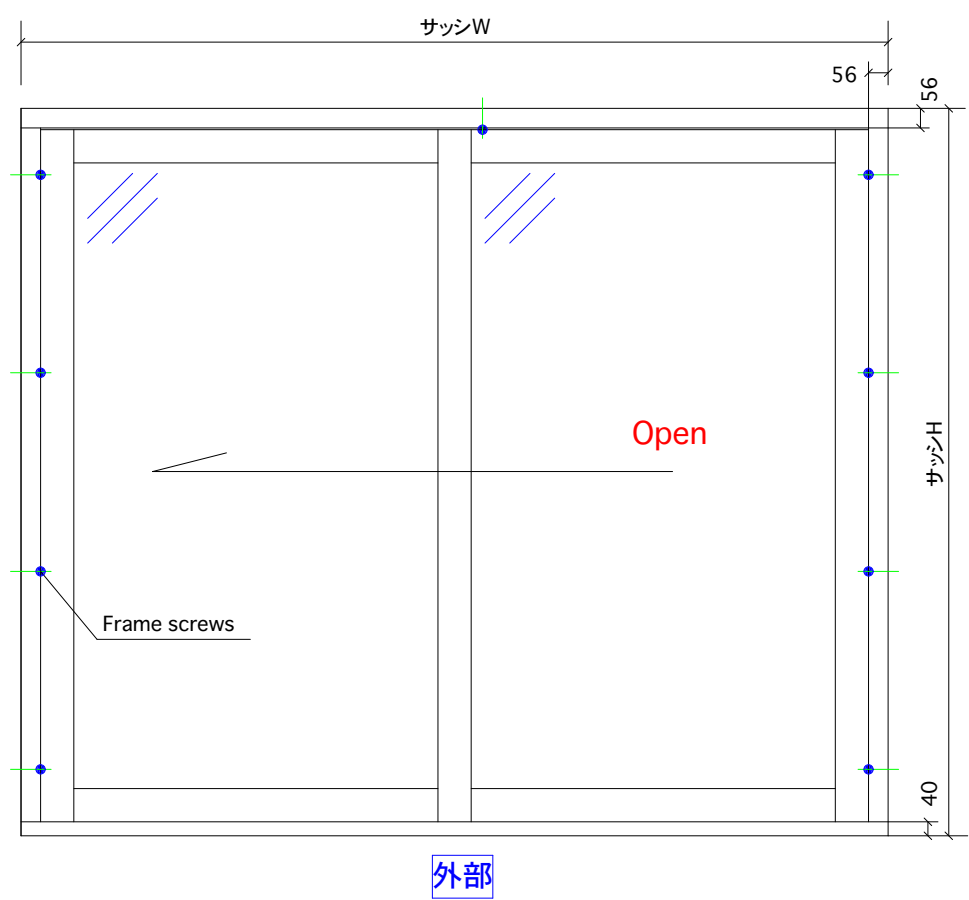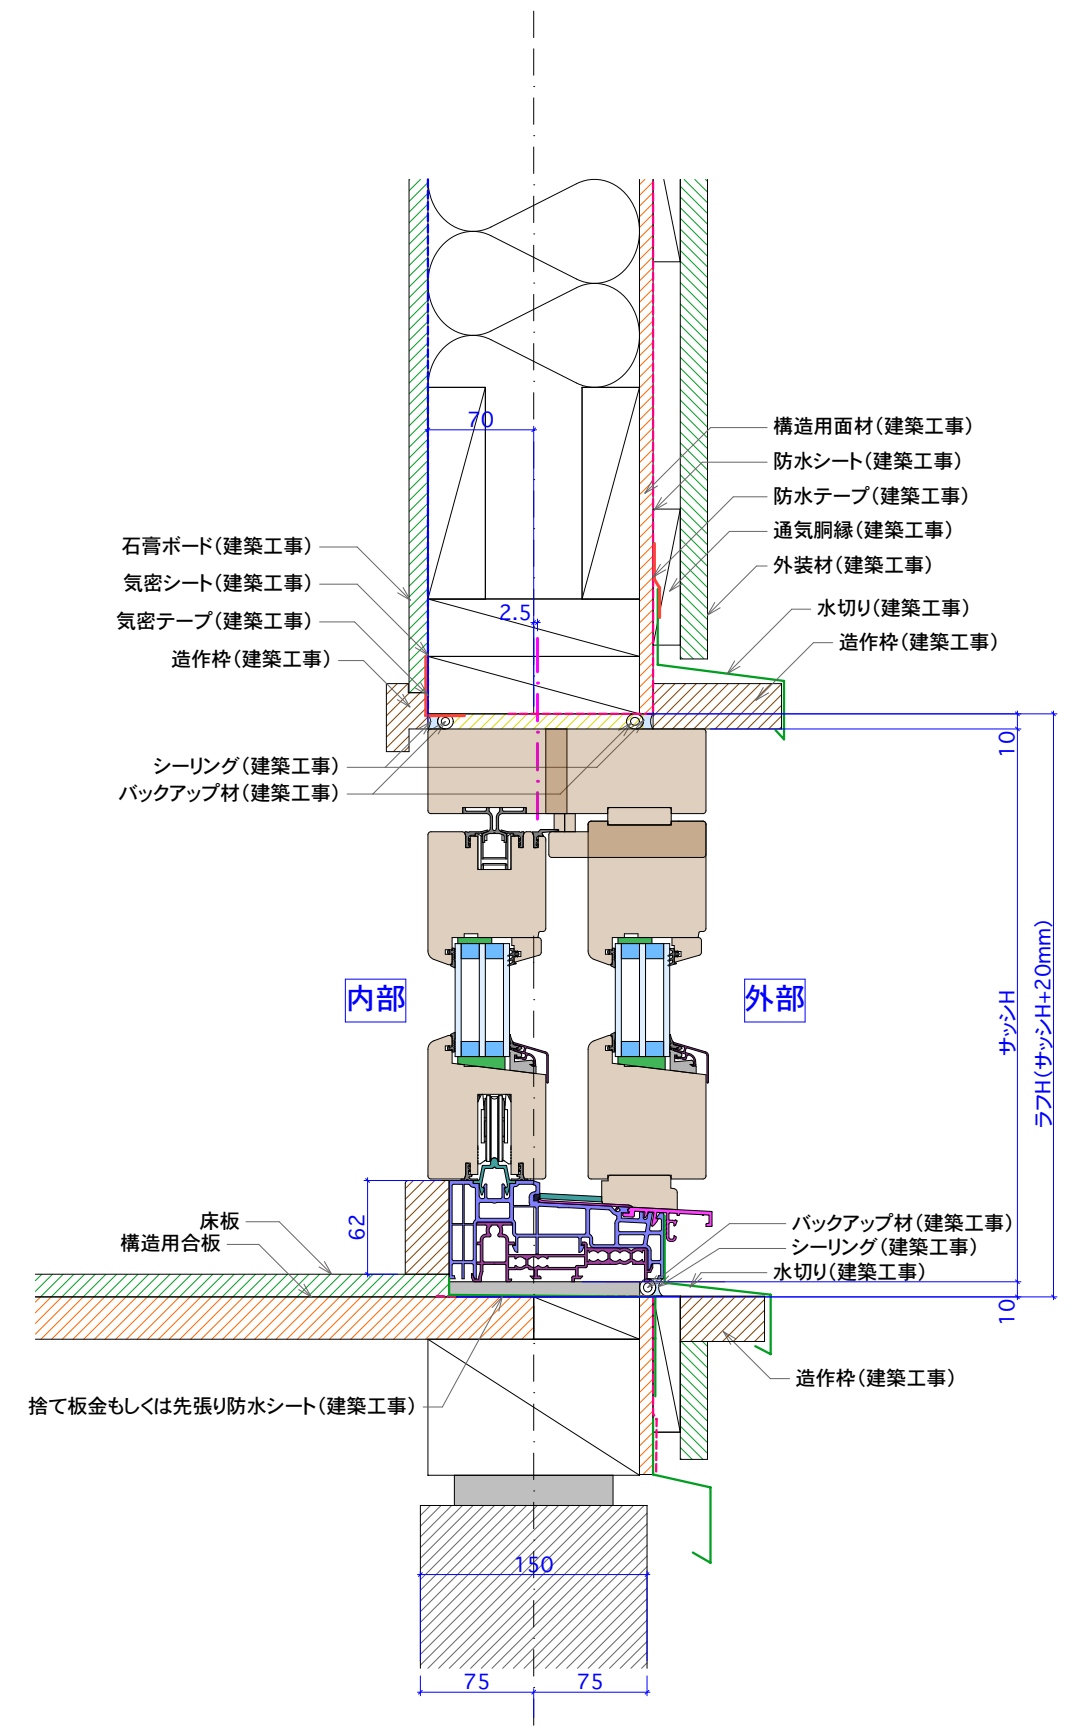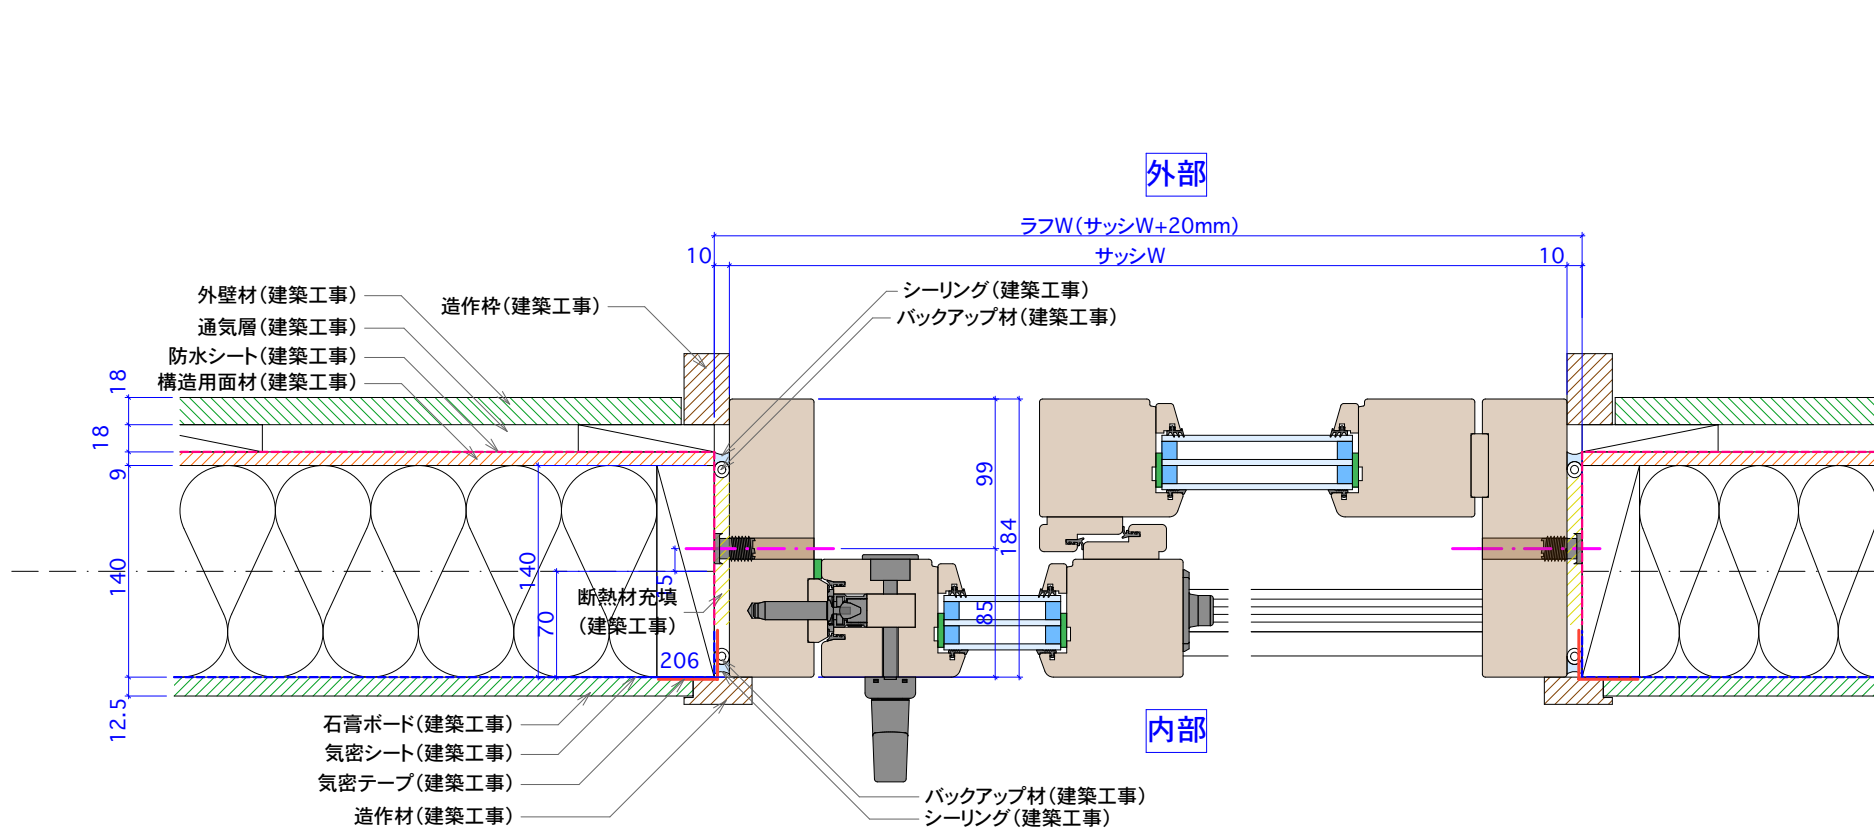

ガデリウス・インダストリー株式会社 LEH建材事業部  
 〒107-8302東京都港区赤坂5-2-39 円通寺ガデリウスビル  
 TEL. 03-3224-3421 FAX. 03-3224-3434 www.livingscandinavia.com

GSD (スライダー) 参考納まり図

木造枠組工法 躯体206

平断面・立断面

Scale:Free